

neugestaltung **stirnfassade kindergarten** bruderholz  
ein projekt von daniel christen und noah baumgartner

## situation


Die Stirnfassade des Kindergarten Bruderholz ist die dem sich Annähernden zugewandte Seite des länglichen Pavillons. Sie soll neugestaltet für Gross und Klein auf den Kindergarten verweisen jedoch nicht zum Aufenthaltsort oder sogar Spielplatz der Kinder werden.


Läuft man von der Fritz Hauser - Strasse her in Richtung Kindergartenpavillon so erkennt man schon bald die flache Stirnfassade. Auffallend lange bleibt die Stirnfassade im Blickfeld bevor die eigenetliche Hauptseite des Pavillons mit dem Eingang erreicht wird. Geht man die Rampe von der Fritz Hauser - Strasse hinauf so kann man die Stirnfassade aus verschiedenen Perspektiven sehen. Anfangs seitlich und von unten bis direkt vor dem Gebäude auf gleicher Höhe.

## konzept


Das betrachten der Fassade von vier verschiedenen Standpunkten aus ist die Grundidee des Konzeptes. Es geht dabei aber nicht nur um vier Standpunkte auf dem Weg hin zum Pavillon. Die unterschiedliche Augenhöhe von Erwachsenen und Kindern sowie die nicht rationale (von Kindern) gegenüber der rationalen (von Erwachsenen) Betrachtungs- und Auffassungsart wird thematisiert. Die flächige Stirnfassade wird zusätzlich mit einer dreidimensionalen kristallinen Struktur überzogen und mit einfachen piktografischen Bildern bemalt.

Folgend werden die vier Standpunkt kurz eräutert: Vom ersten Standpunkt aus kann man den Schriftzug Kindergarten Bruderholz lesen. Steht man am zweiten Standpunkt erscheint ein Erwachsener und ein Kind. Steht direkt vor der Fassade Standpunkt drei) ist ein Kind erkennbar. Standpunkt vier liegt auf der Seite der Frontfassade von hier aus ist kein Bild mehr zu erkennen. Farbflächen in verschiedenen Formen lassen den Kindern Spielraum Fantasiebilder in der Fassade zu sehen.

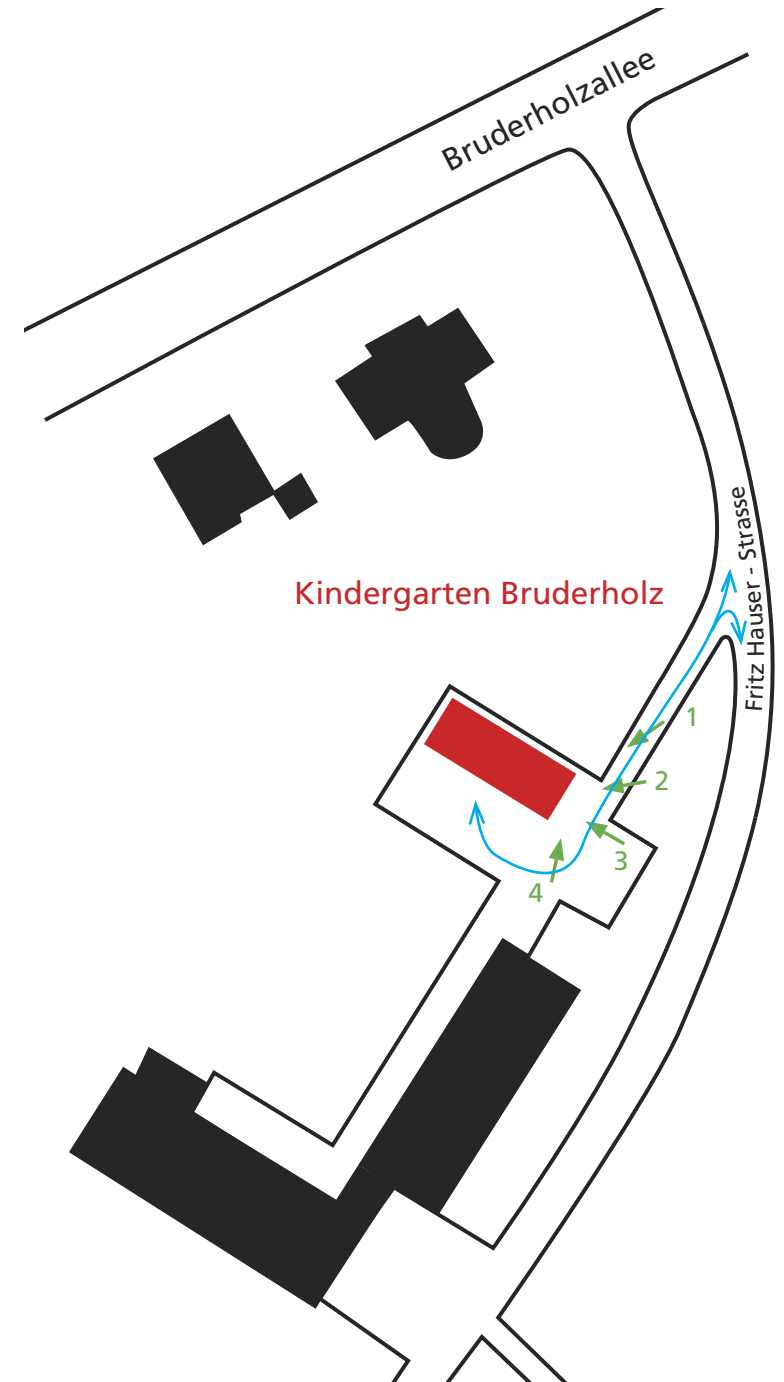


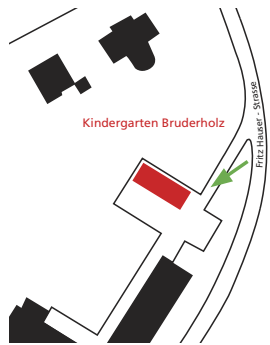


Standpunkt 1

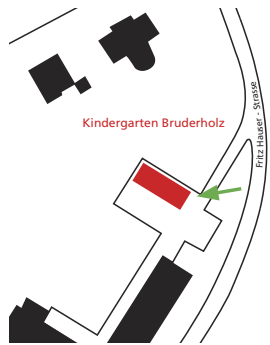



Standpunkt 2

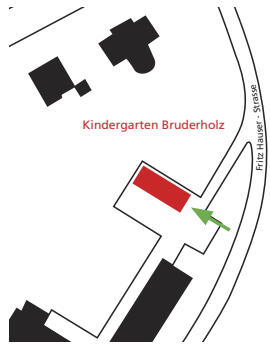

Standpunkt 3

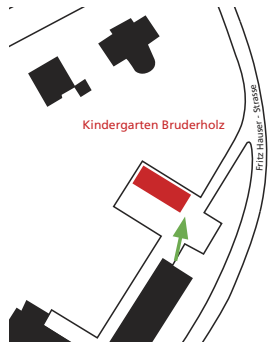

Standpunkt 4

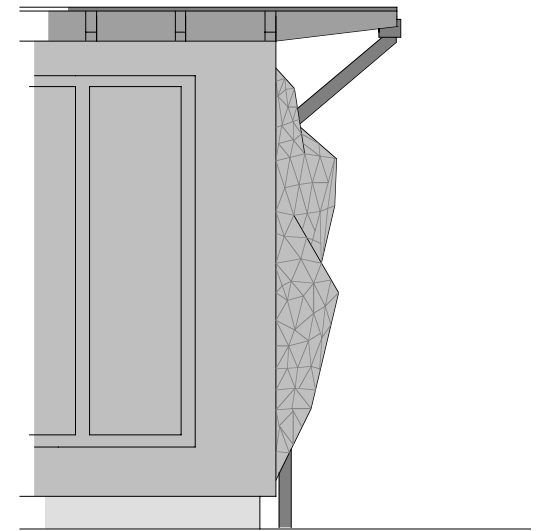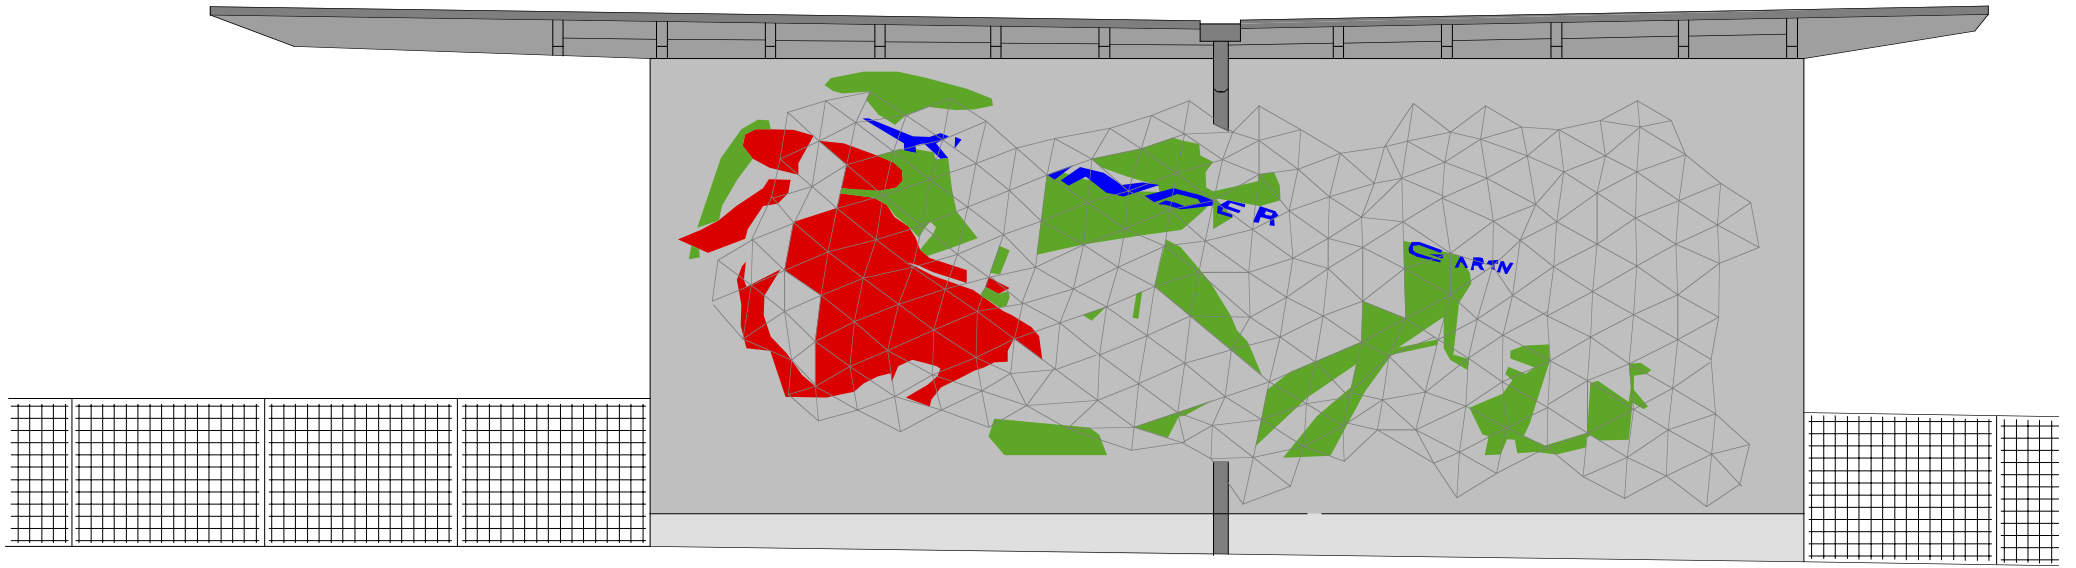

Vorprojekt  
Ansichten 1:50